
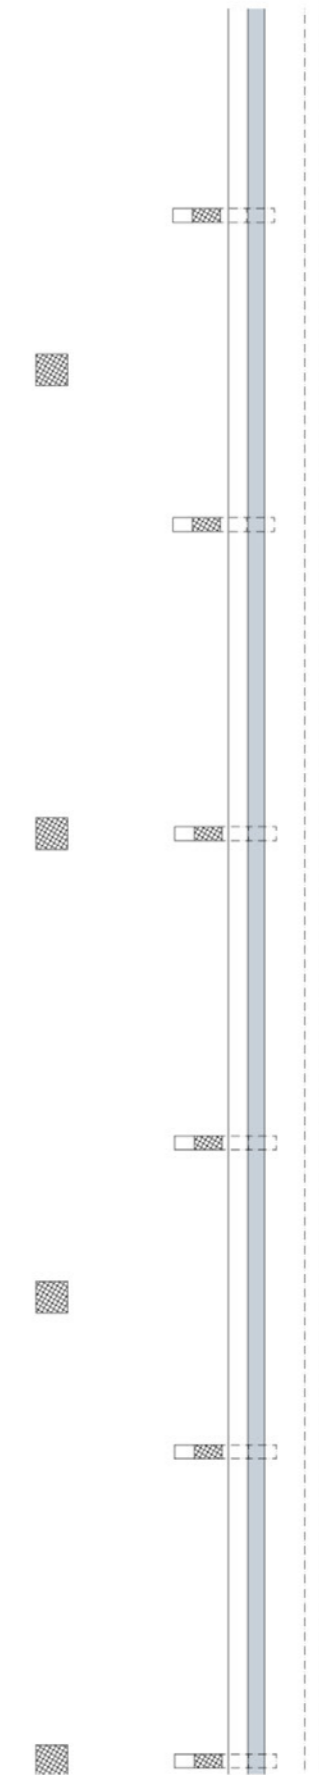
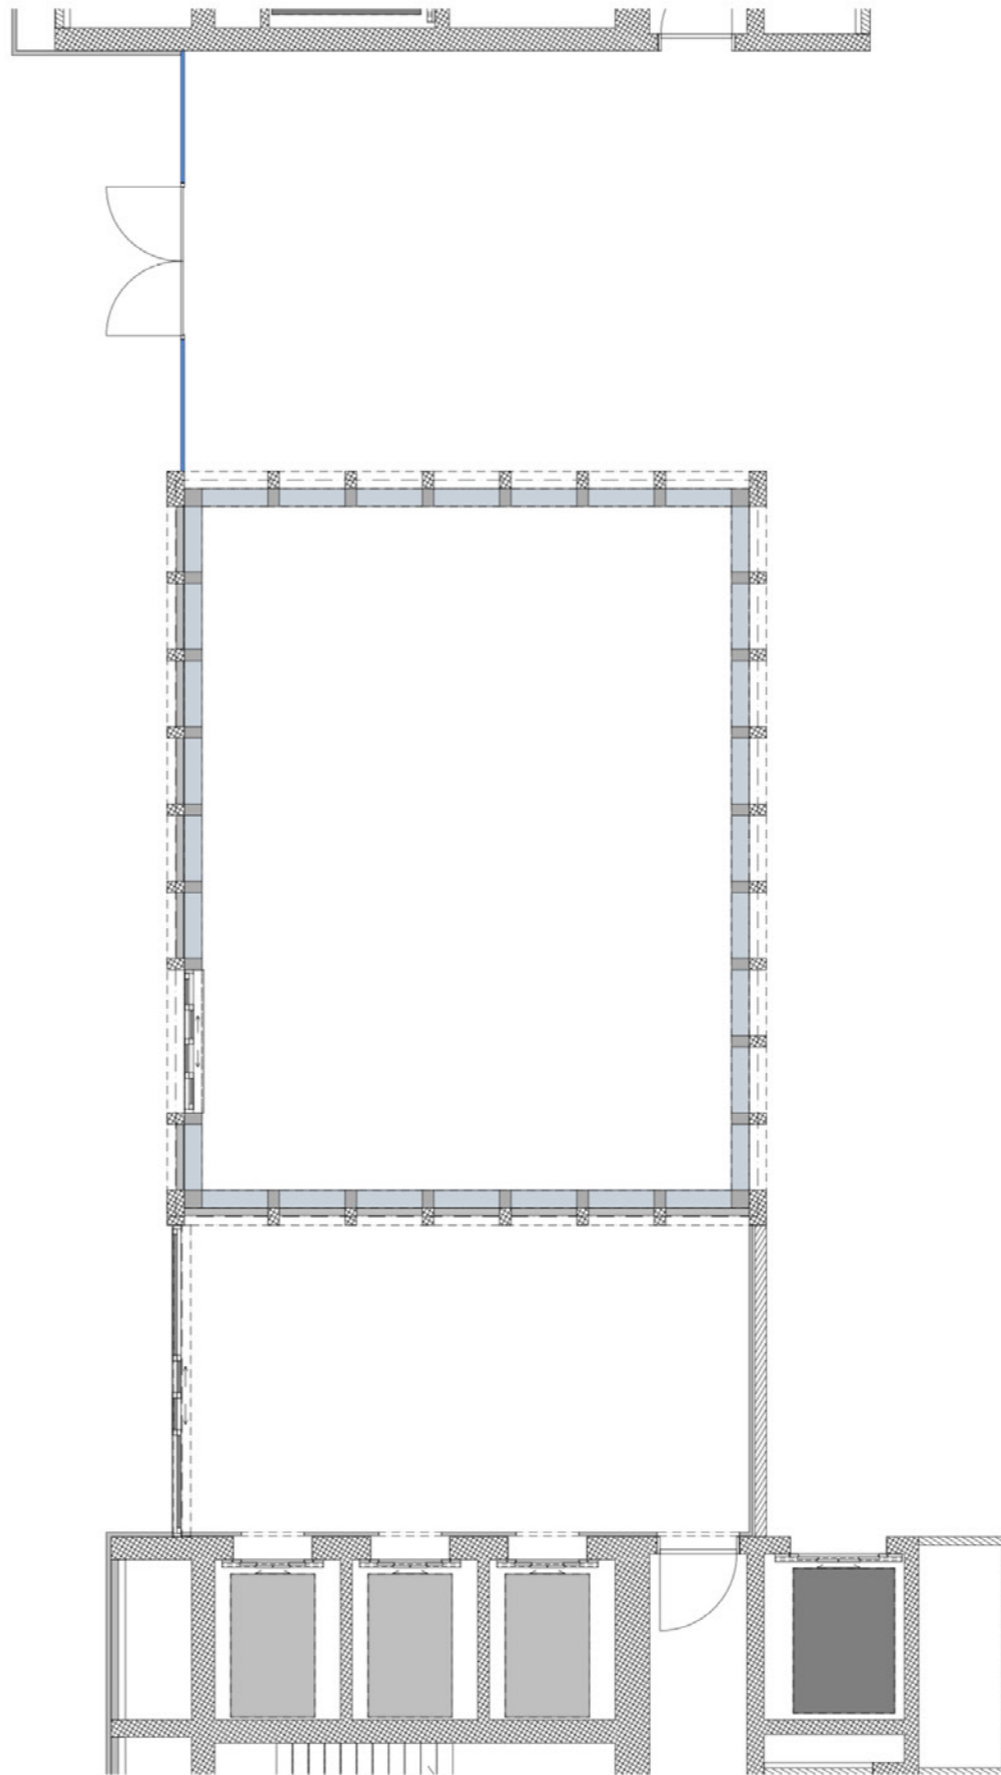


Konzeptvisualisierungen Grundriss 1:150

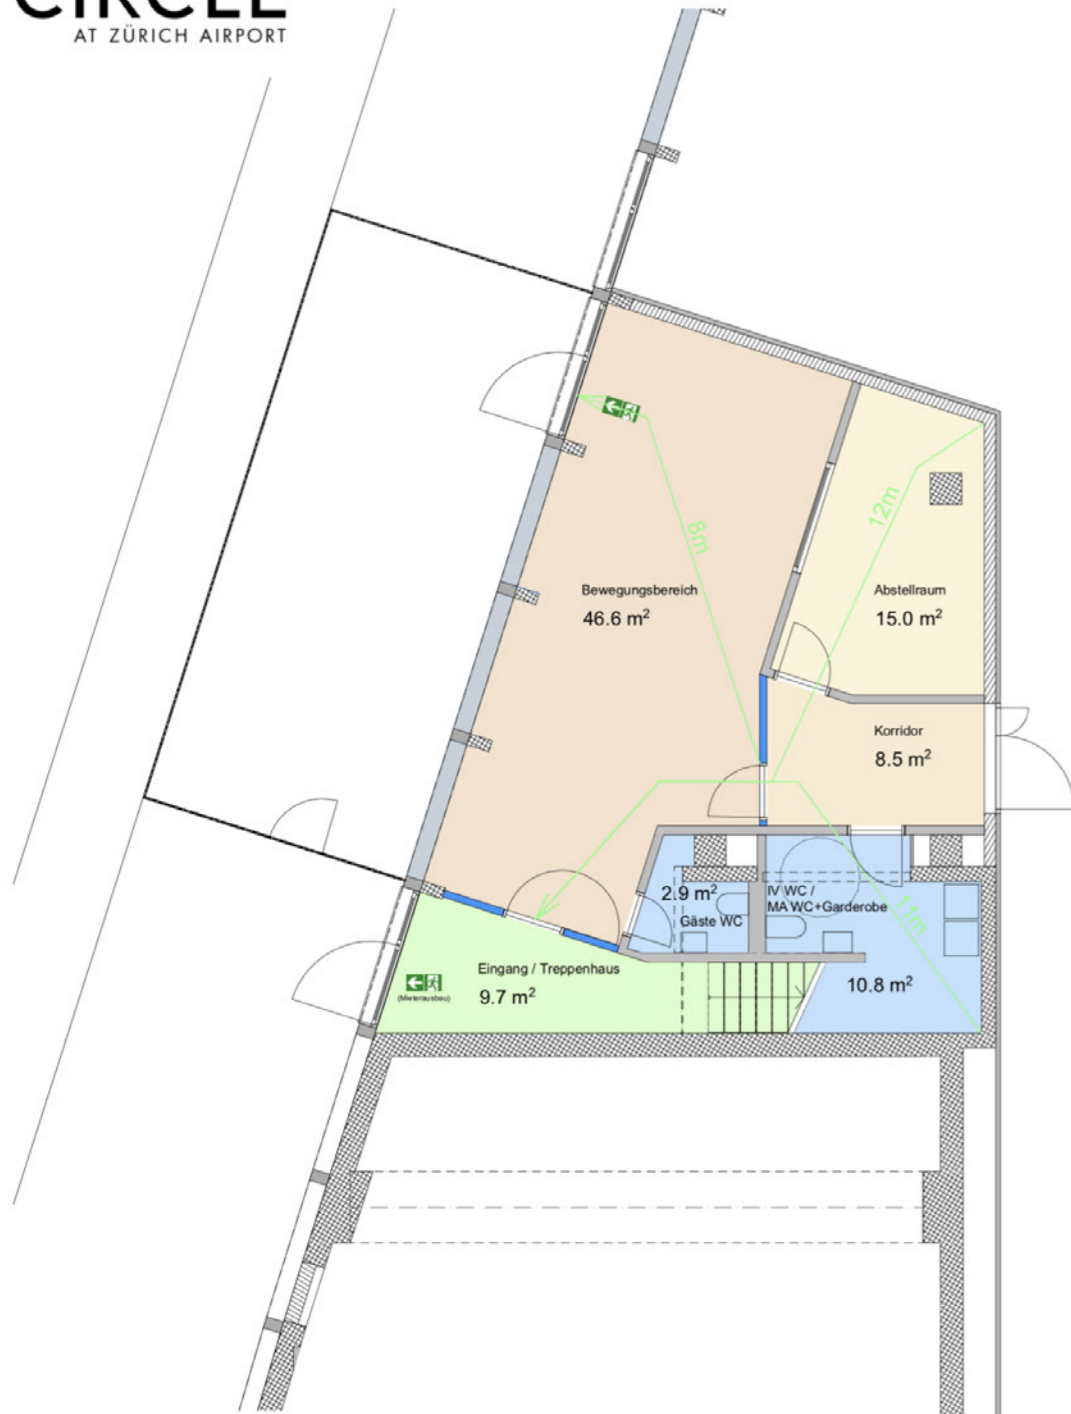

Berechnung WC-Anlagen gem. Dokument Stadt Zürich
"Kinderkrippen Horte / Mittagstisch"

Anzahl Toiletten für Betreuende		
Betreuende	Frauen (F) (Männer ohne Pissoir)	Männer (M)
bis 10***	1 Toilette geschlechterneutral	
bis 50****	1 Toilette pro 10 F (M)	1 Toilette und 1 Pissoir pro 15 M

Tabelle 3, Toiletten für Betreuende
*** Personalbelegung max. 11, Ausnahme nur zu Spitzenzeiten
**** WC ohne Pissoir (Geschlechtertrennung ermöglichen)

Plan AG

Fliri

Planstand GAB
29.04.2019 (dwg)

0 1 2 5m Mst: 1:120

Raumflächen

Geschoss 2

Berechnung WC-Anlagen gem. Dokument Stadt Zürich
"Kinderkrippen Horte / Mittagstisch"

Anzahl Toiletten für Kinder
in Krippen (Altersgruppe vor Schulpflicht)

Kinder	Anzahl WC	♂
bis 25	1	(*)
26 bis 37	2	(*)
38 bis 50	2	*

Tabelle 1, Toiletten für Kinder in Krippen



Auszug aus der Brandschutzrichtlinie VKF
"Flucht und Rettungswege"

3.4.4 Kindertagesstätten

1 Die maximale Länge von Fluchtwegen, die über Räume innerhalb der Nutzungseinheit bis in horizontale oder vertikale Fluchtwege führen, beträgt 20 m.

1 Fassung gemäss Beschluss IOTh vom 17. September 2015


Bewegungsraum



Bewegungsraum




Bewegungsraum

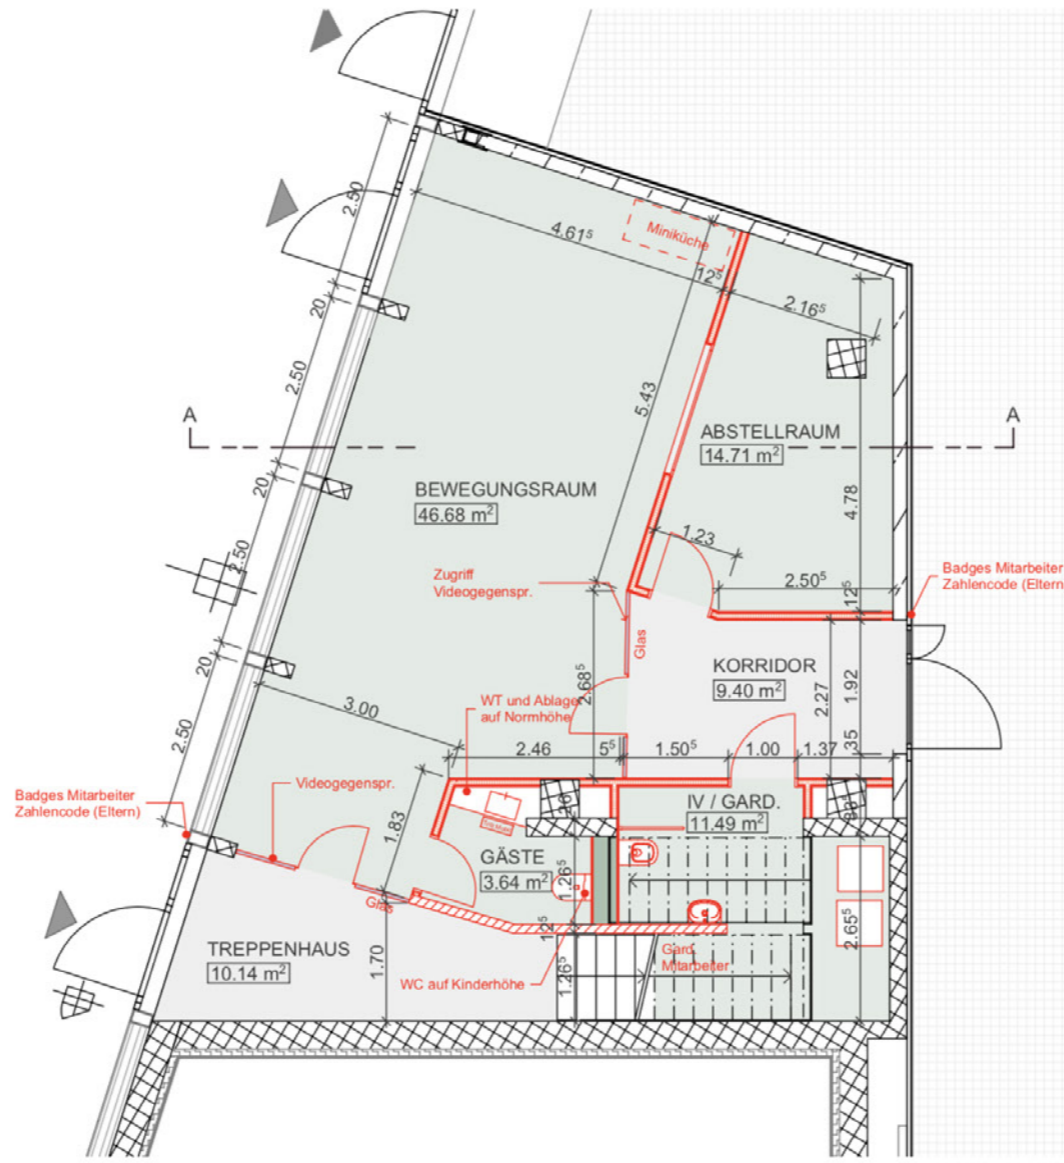

Grundriss Geschoss 2



Schnitt A-A Geschoss 2

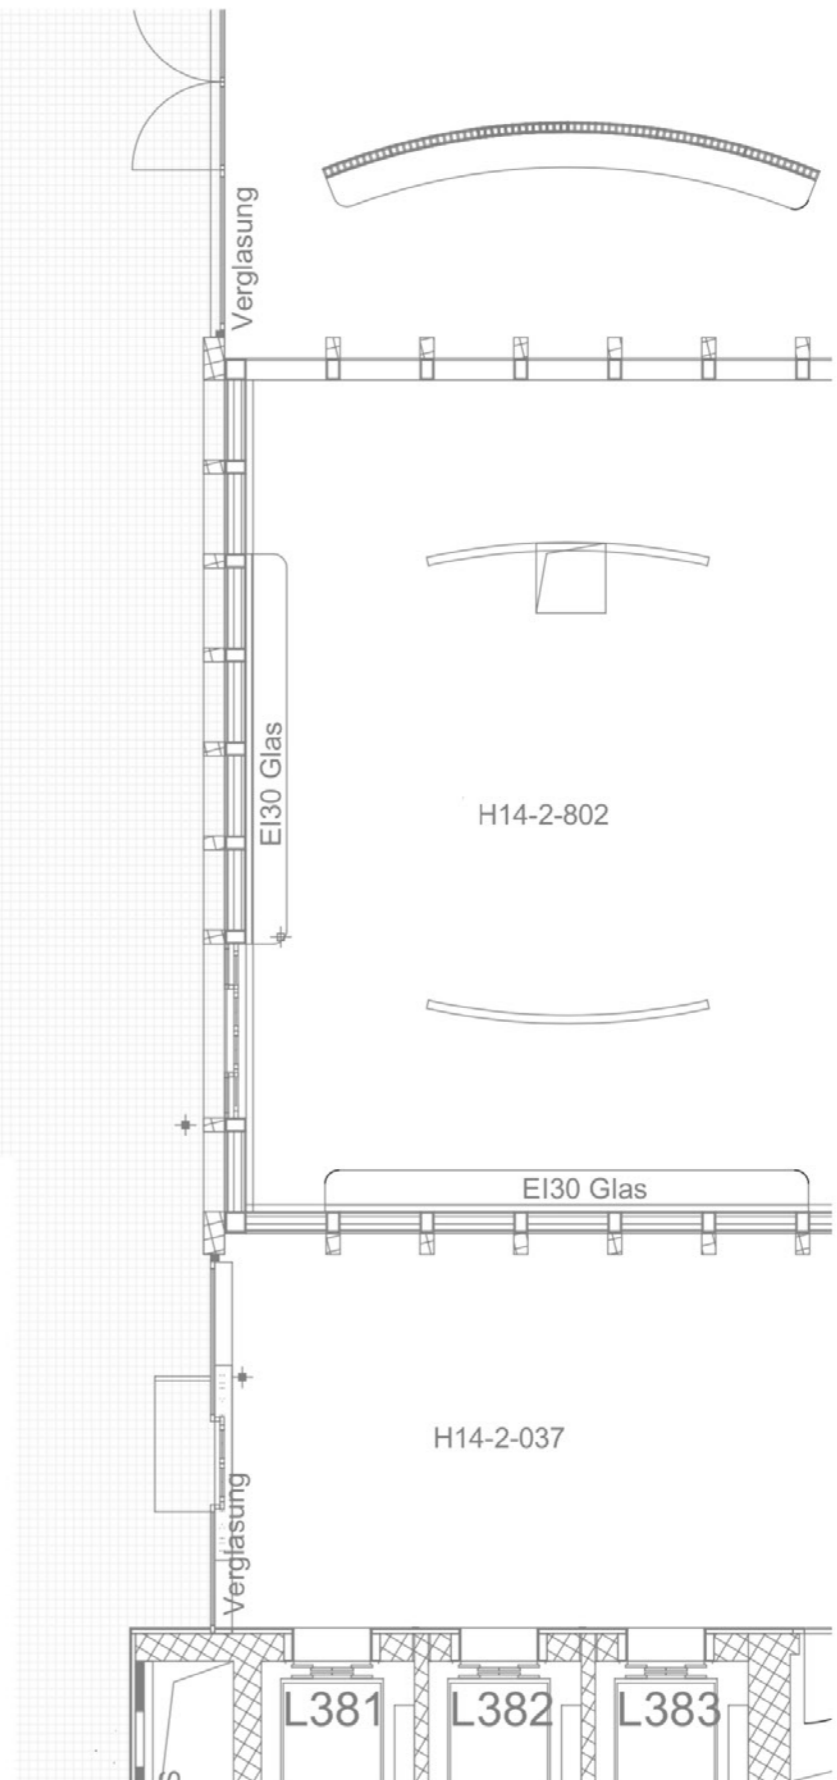

Gruppenraum Kita 2



Gruppenraum Kita 2



Eingangsbereich




Beispiel Rückzugszone



Konzept Küche



Schnitt A-A Geschoss 3

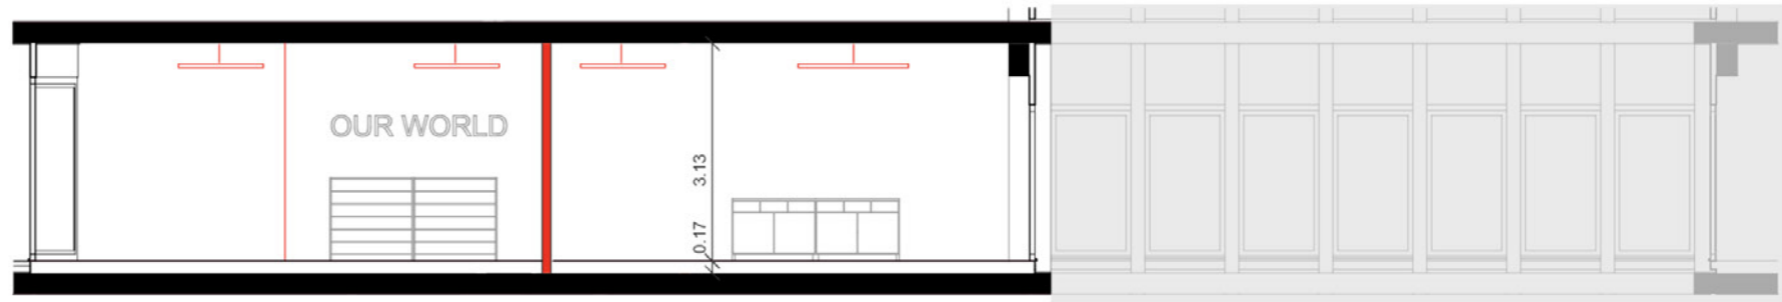

Grundriss Geschoss 3

